




ARCH




panta rei




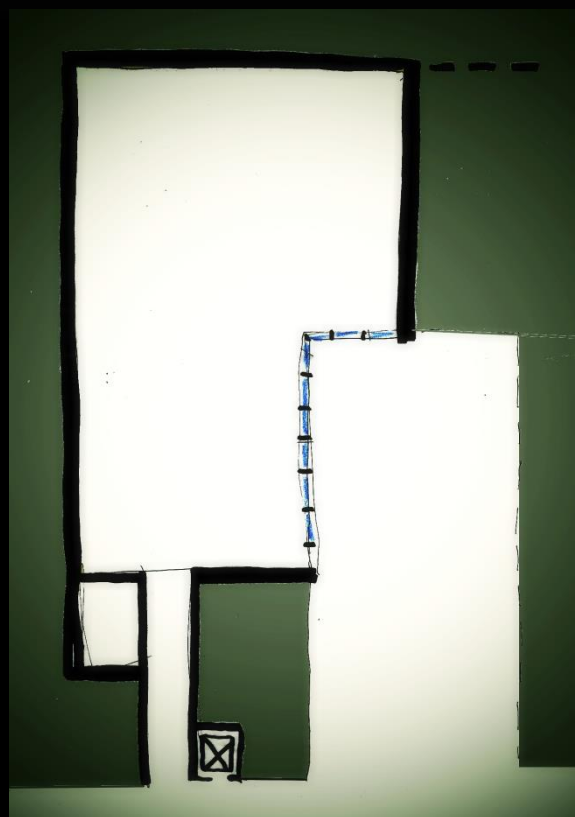


posizione


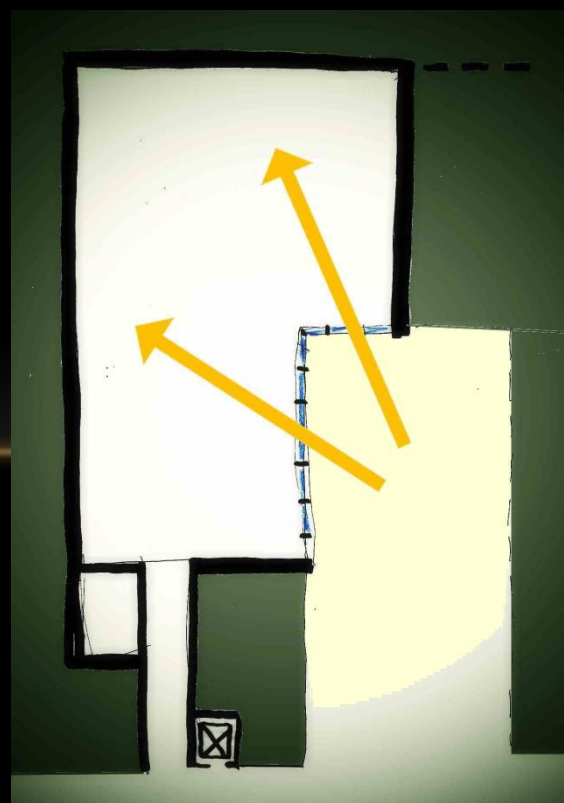


illuminazione naturale

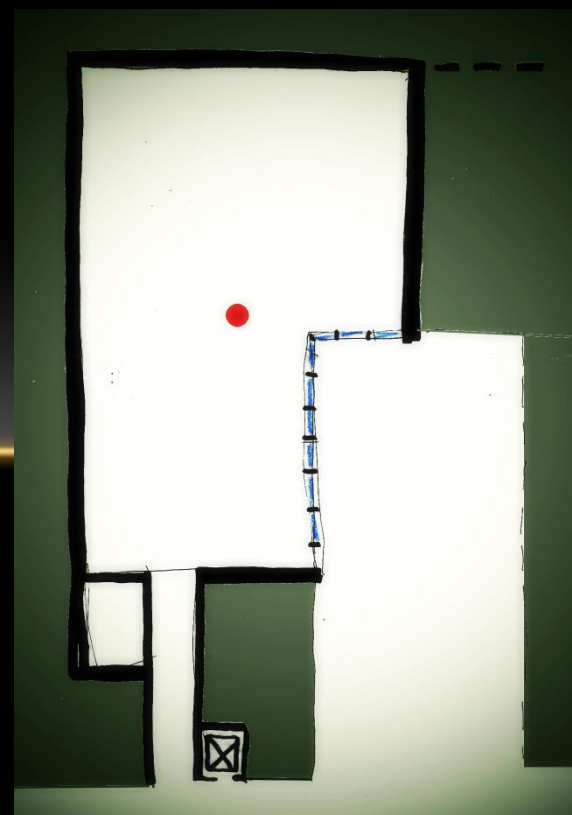

baricentro

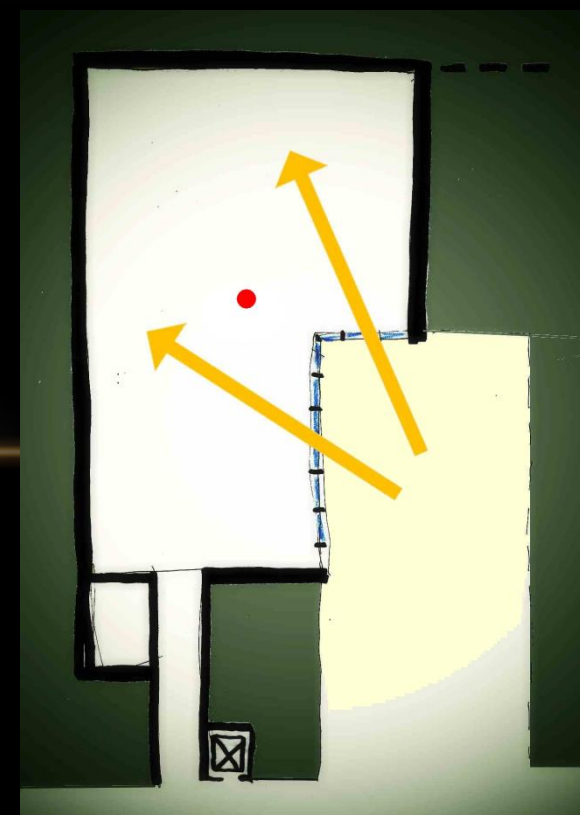

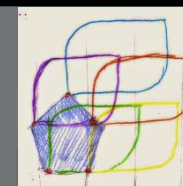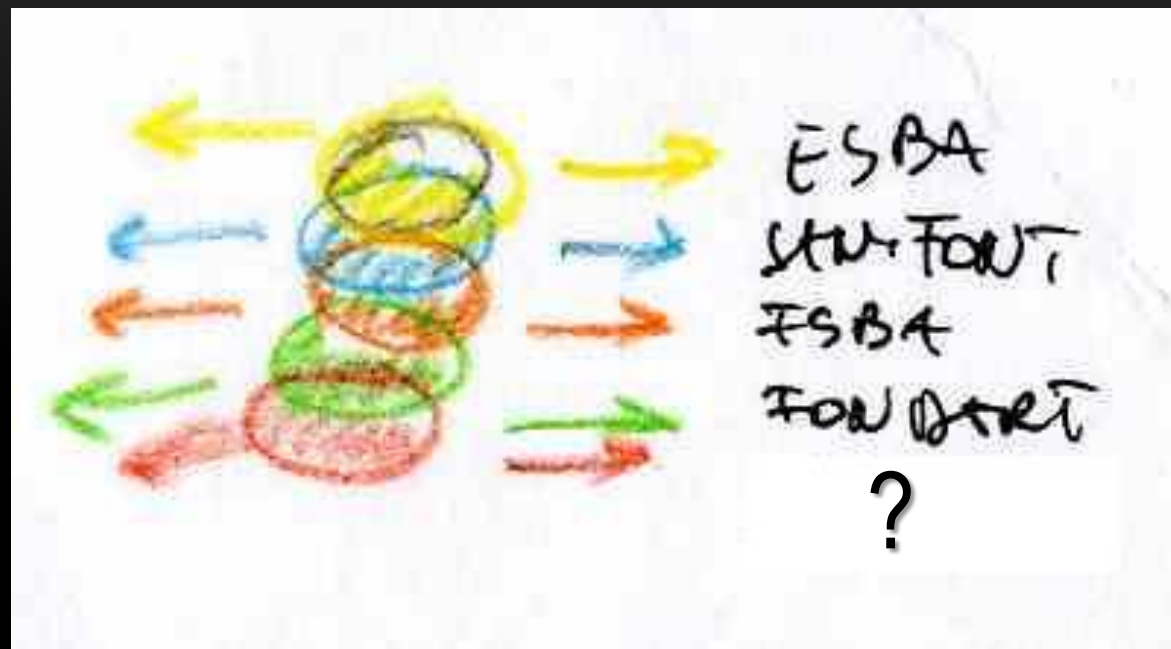

i frutti

fecondazione

il centro „DNA“




base operativa




assemblea
formazione

presidenza ♀
direzione ♂

EBA
EBSA
SANIFONDS
FONDART

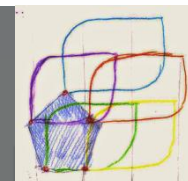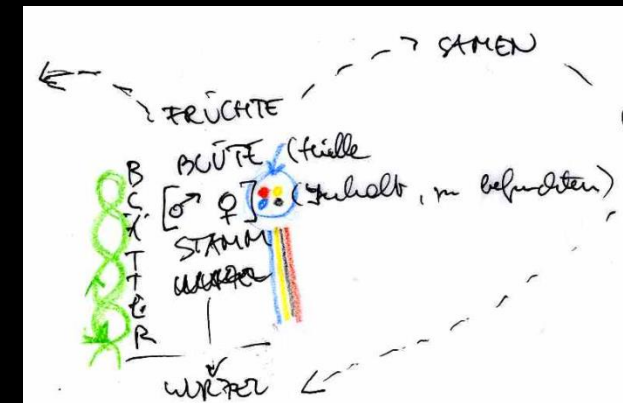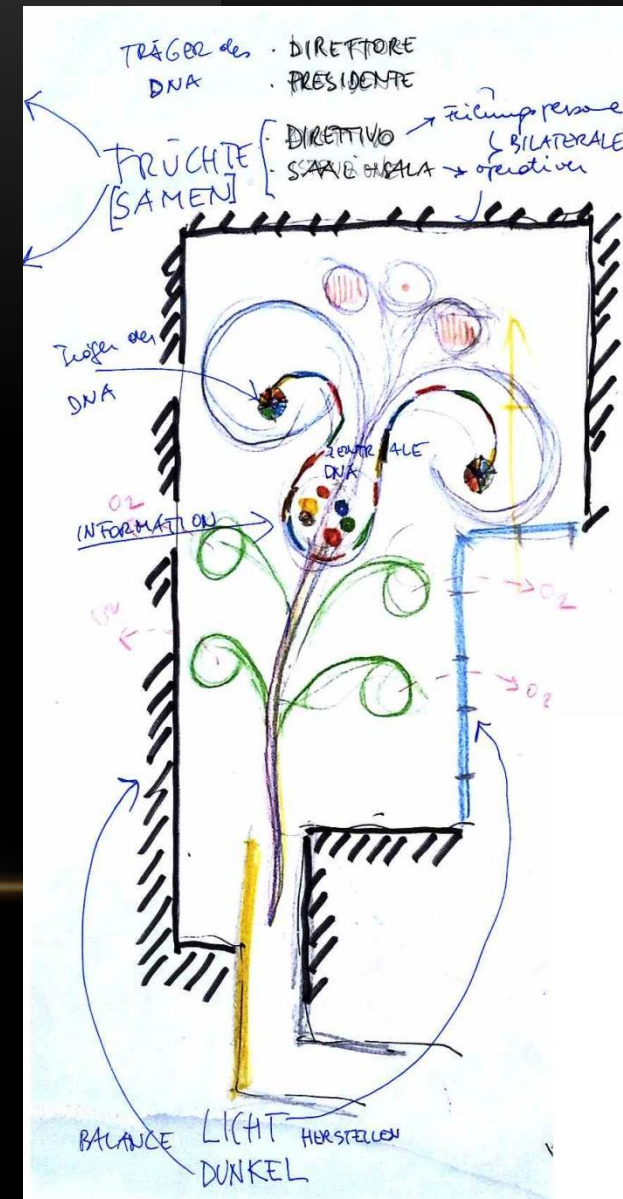

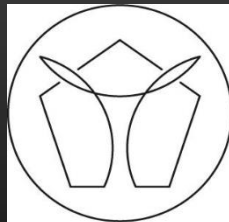



space

Enti Bilaterali dell' Artigianato RICOSTRUZIONE NUOVA SEDE AMMINISTRATIVA

Data: 2017-01-27

ARCH panta rei
Arch. Norbert Dalsass
Architekturbüro
Studio di architettura

I-39042 Brixen-Bressanone
Oswald von Wolkenstein 2
Tel. +39 0472 832621
Telefax +39 0472 670233
E-Mail: info@arch.it
Web: www.arch.it
P.I. - Mwst. 02435480211

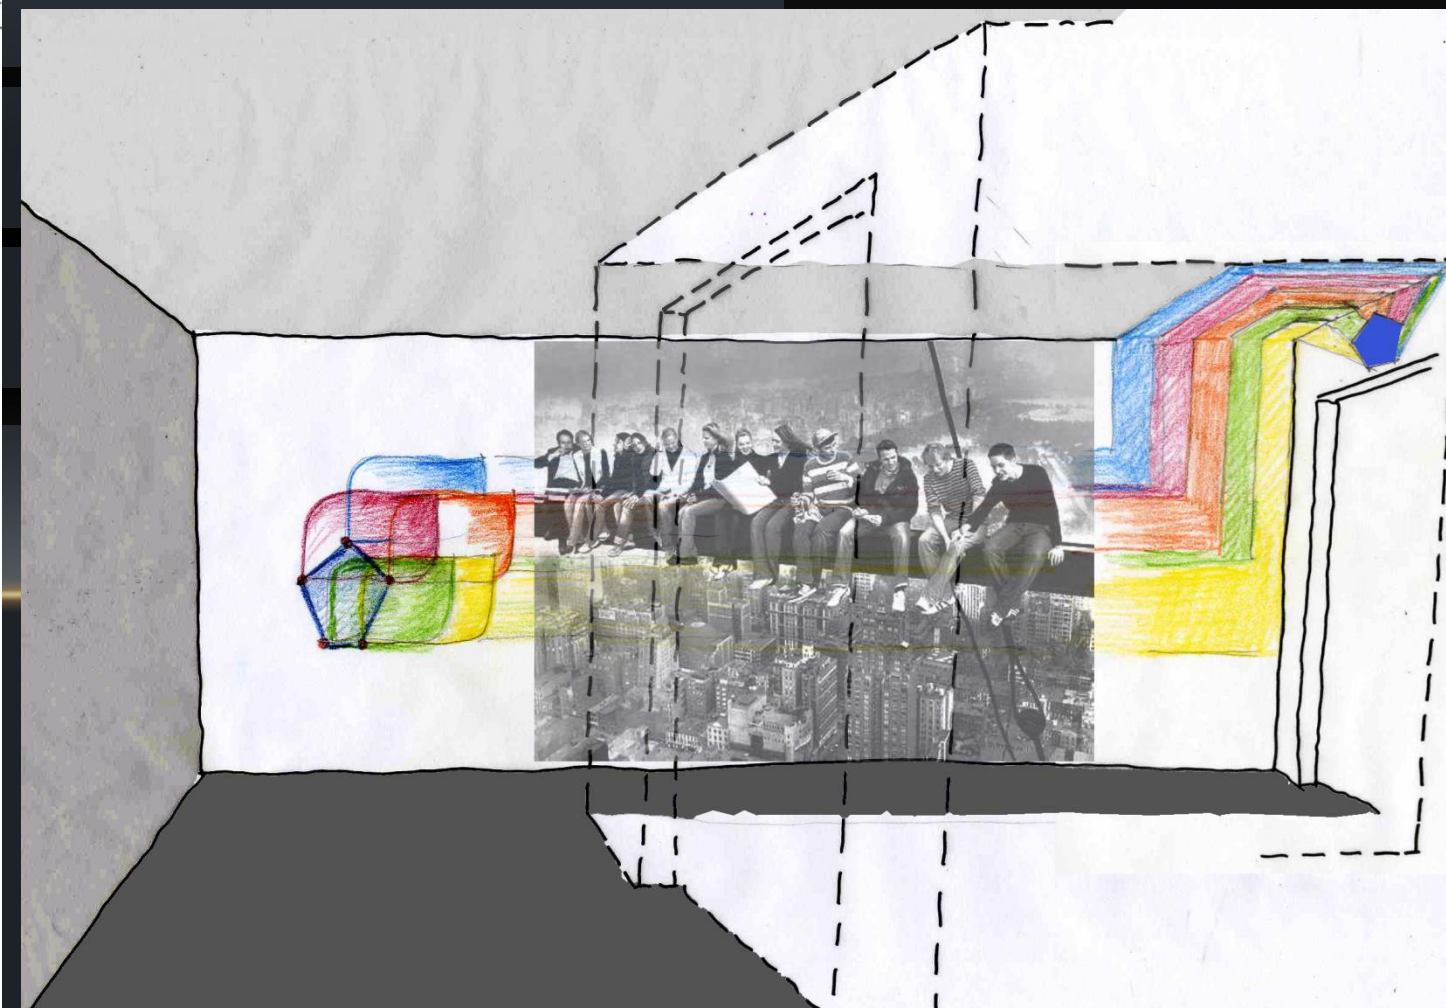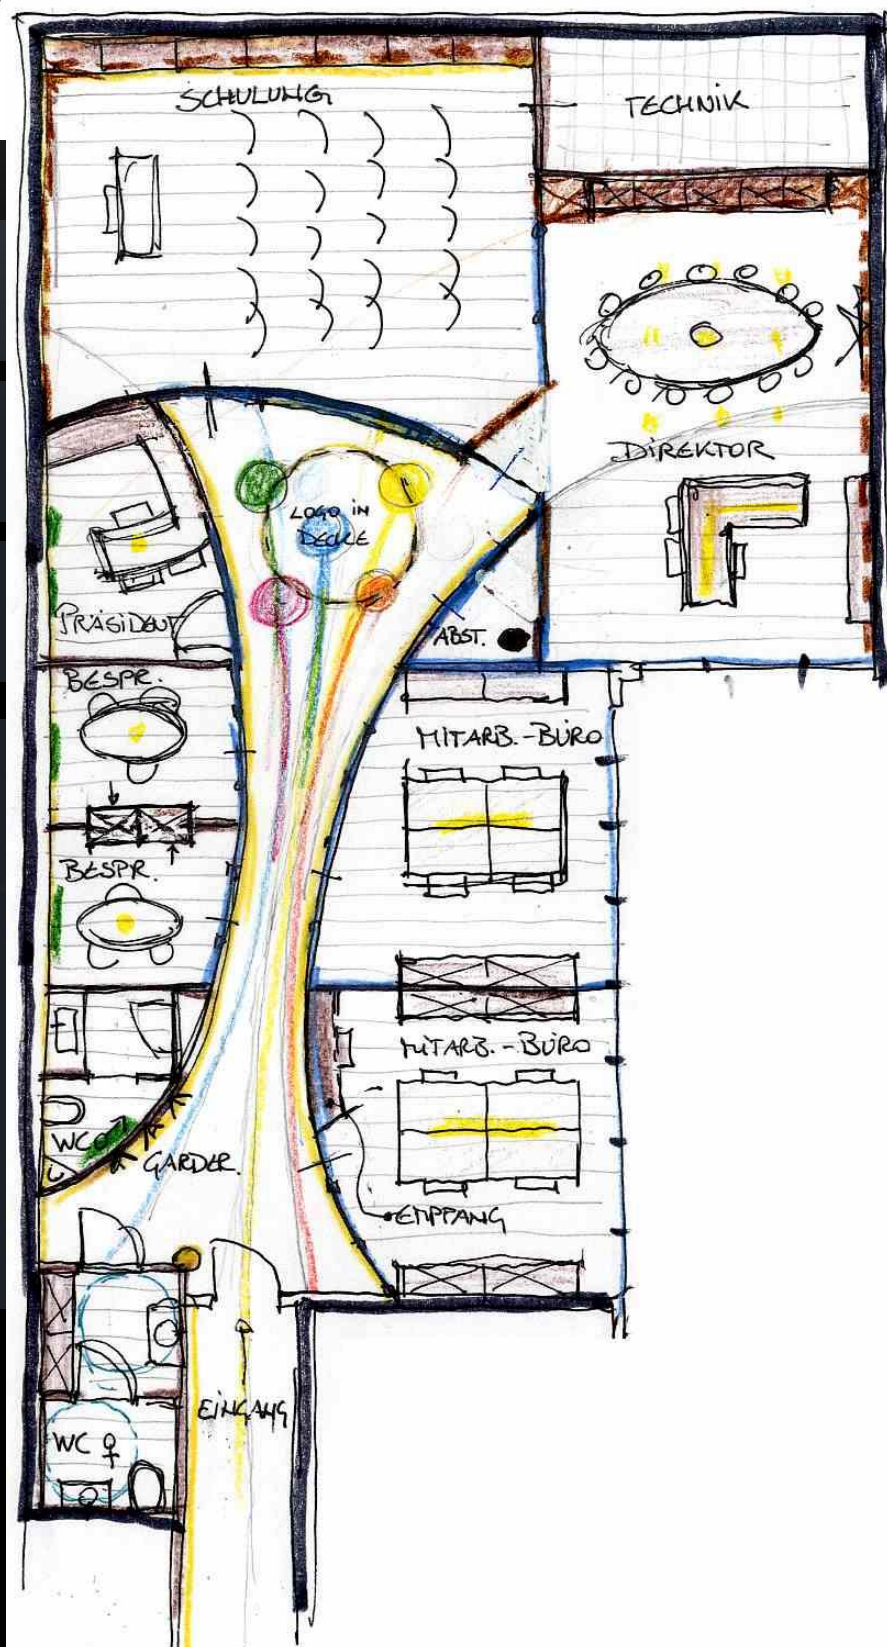


corridoio d'entrata

LOGO E FILI CONDUTTORI



Soft . Abbozzo concetto

vedi spessore, movimento linee

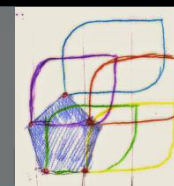

Soft . Varianti grafiche per l'Arch. Norbert Dalsass




ENTE BILATERALE . PROGETTO GRAFICO NUOVI UFFICI

©14.12.2016 BRAND GORILLAS WWW.BRANDGORILLAS.COM C/O PRADERCO T +39 0471 104 00 98




Concetto Soft . Colori brillanti . Scala 1:20

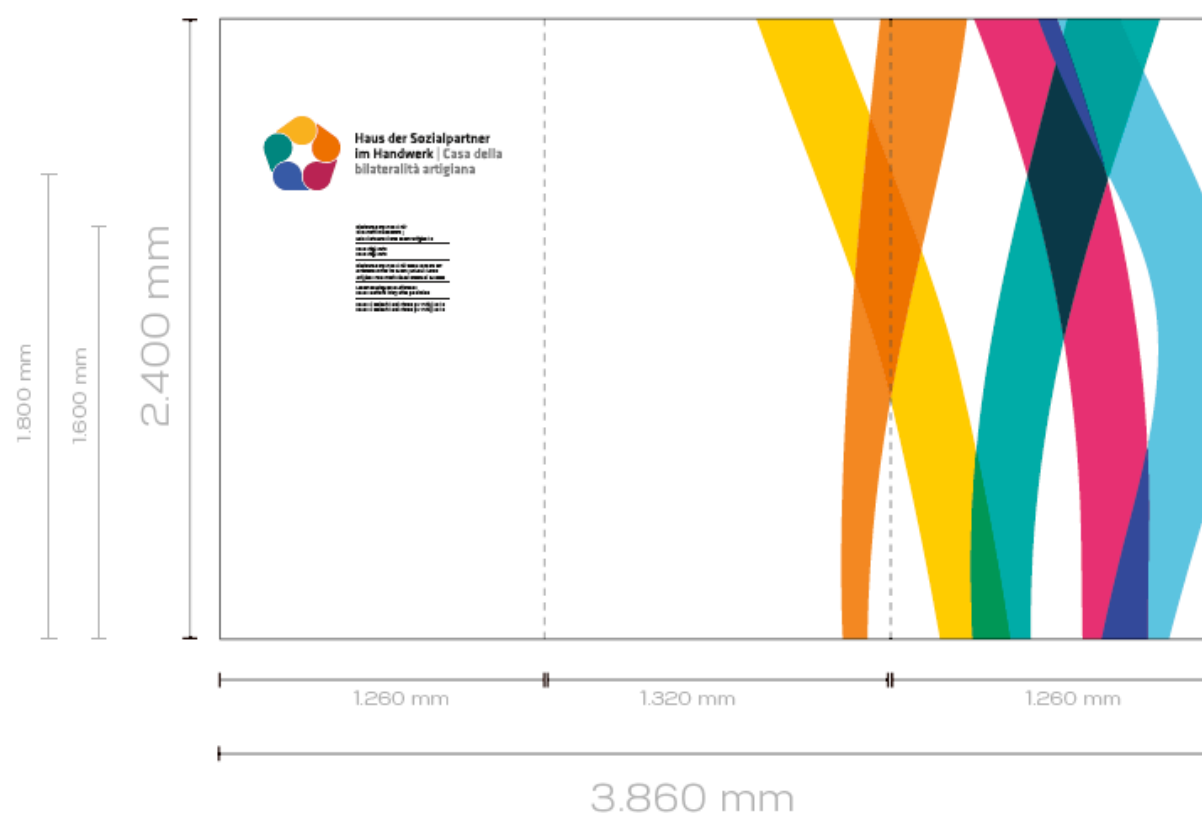

ENTE BILATERALE . PROGETTO GRAFICO NUOVI UFFICI

©19.01.2017 BRAND GORILLAS WWW.BRANDGORILLAS.COM C/O PRADERCO T. +39 0471 194 00 98

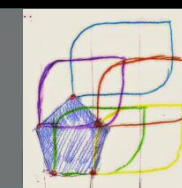

Logo Enti Bilaterali









Haus der Sozialpartner im Handwerk Casa della bilateralità artigiana

ENTE BILATERALE - PROGETTO GRAFICO NUOVI UFFICI


019.01.2017 BRAND GORILLAS WWW.BRANDGORILLAS.COM - C/O PRADERCO - T +39 0471 104 00 98




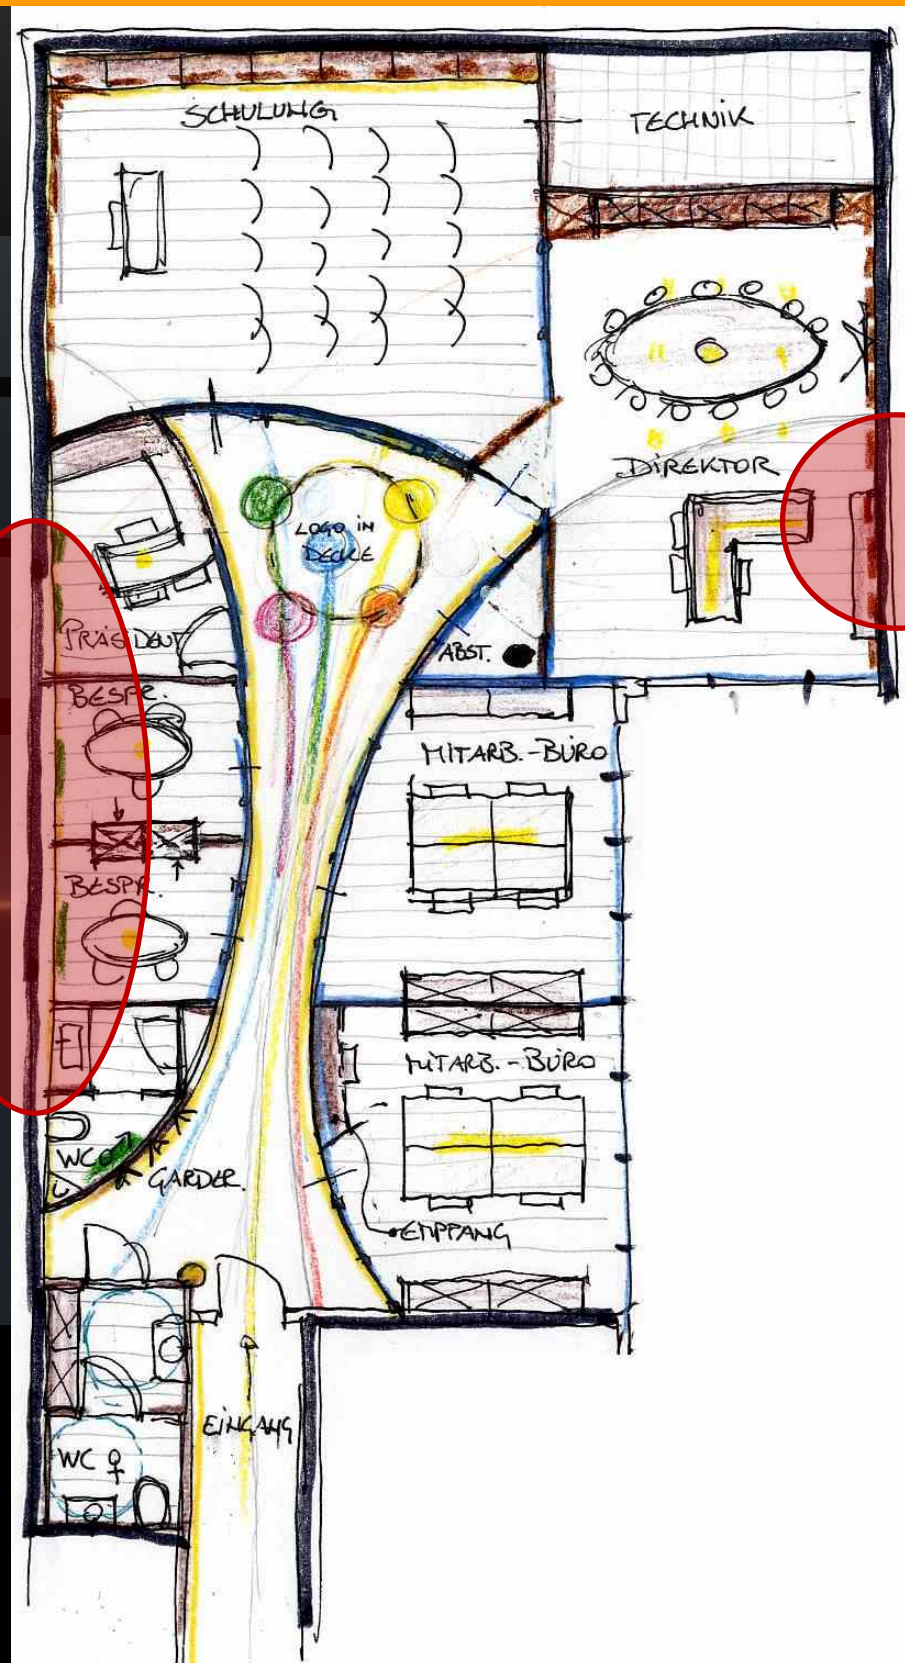

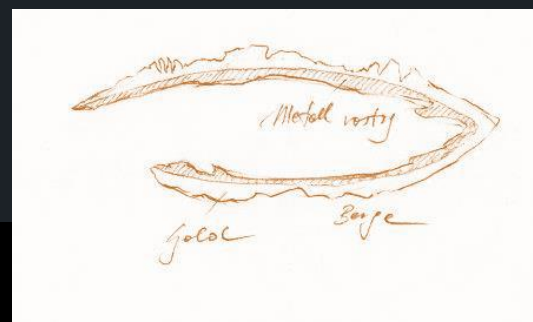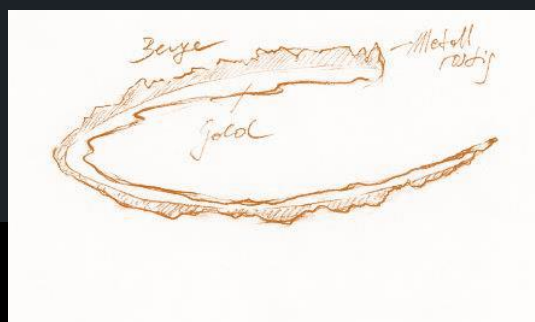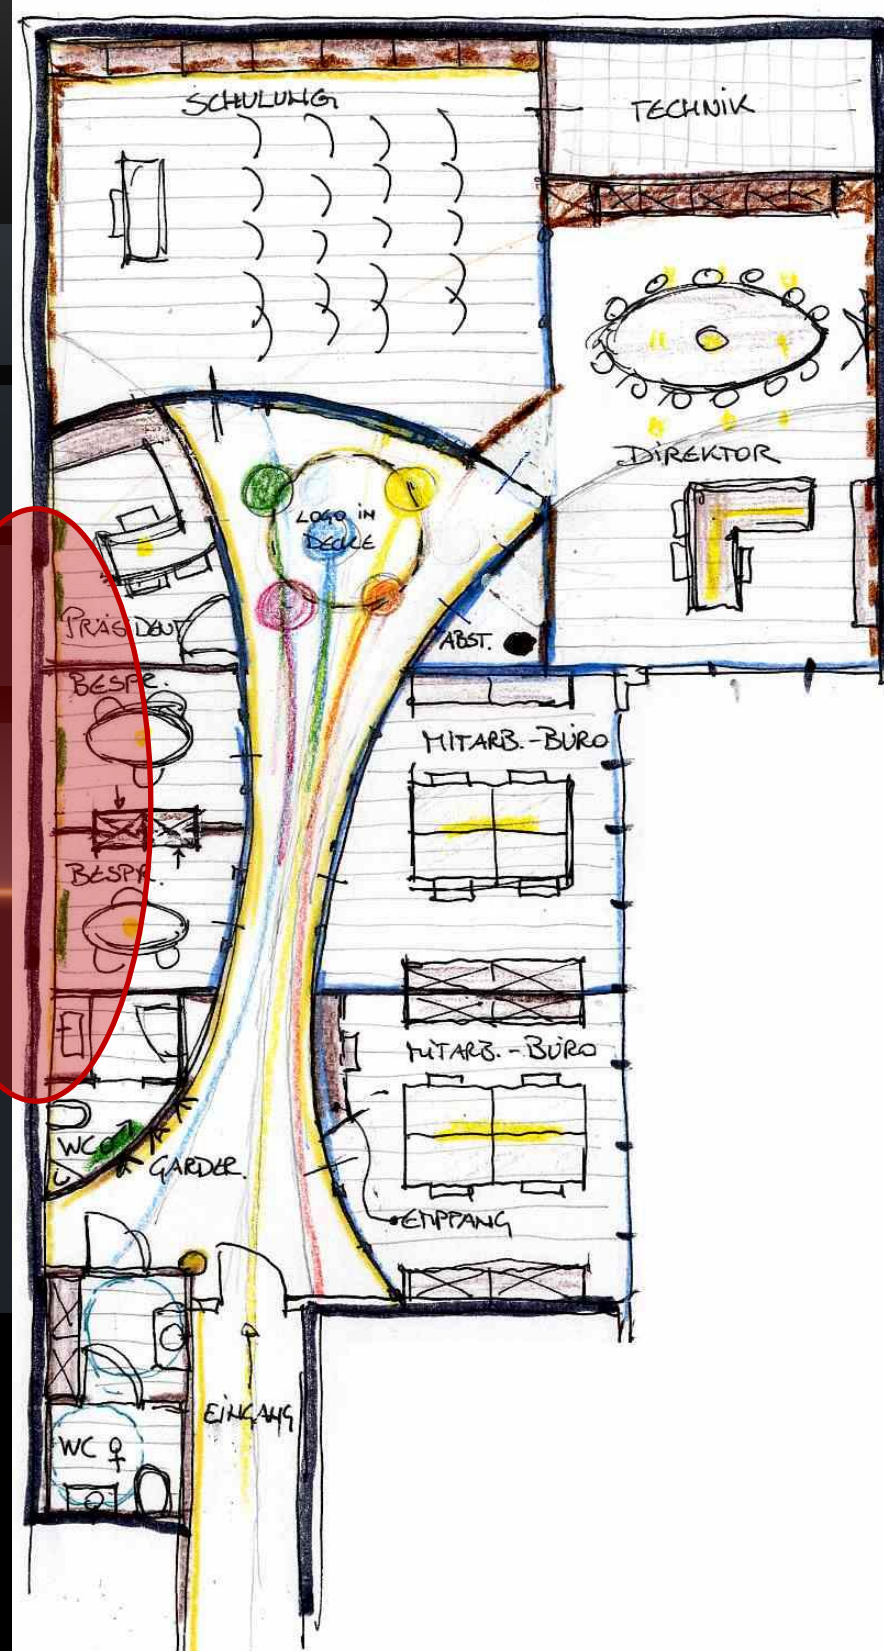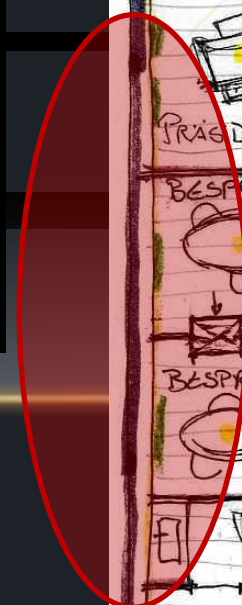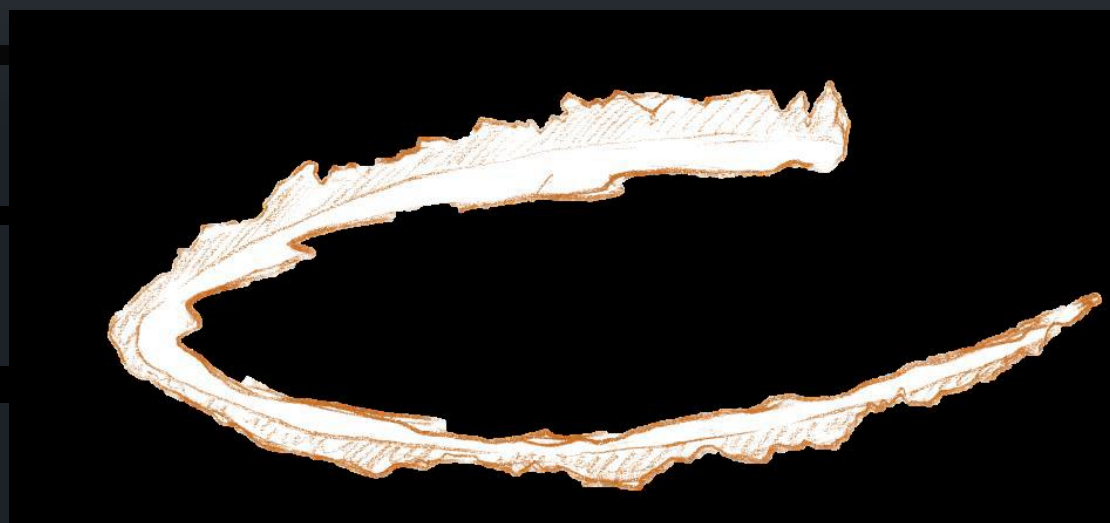

MARI e MONTI (Luis Seiwald)

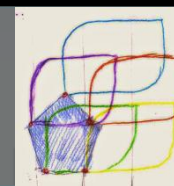

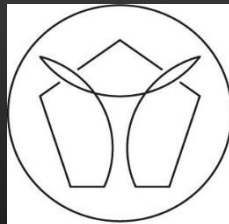



space

Enti Bilaterali dell' Artigianato RICOSTRUZIONE NUOVA SEDE AMMINISTRATIVA

Data: 2017-01-27


ARCH panta rei
Arch. Norbert Dalsass
Architekturbüro
Studio di architettura

I-39042 Brixen-Bressanone
Oswald von Wolkenstein 2
Tel. +39 0472 832621
Telefax +39 0472 670233
E-Mail: info@arch.it
Web: www.arch.it
P.I. - Mwst. 02435480211

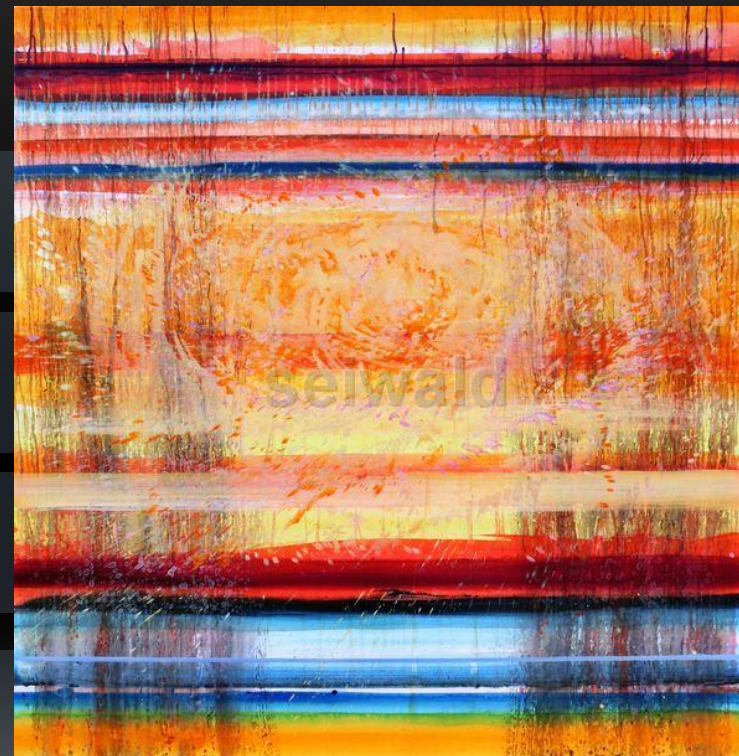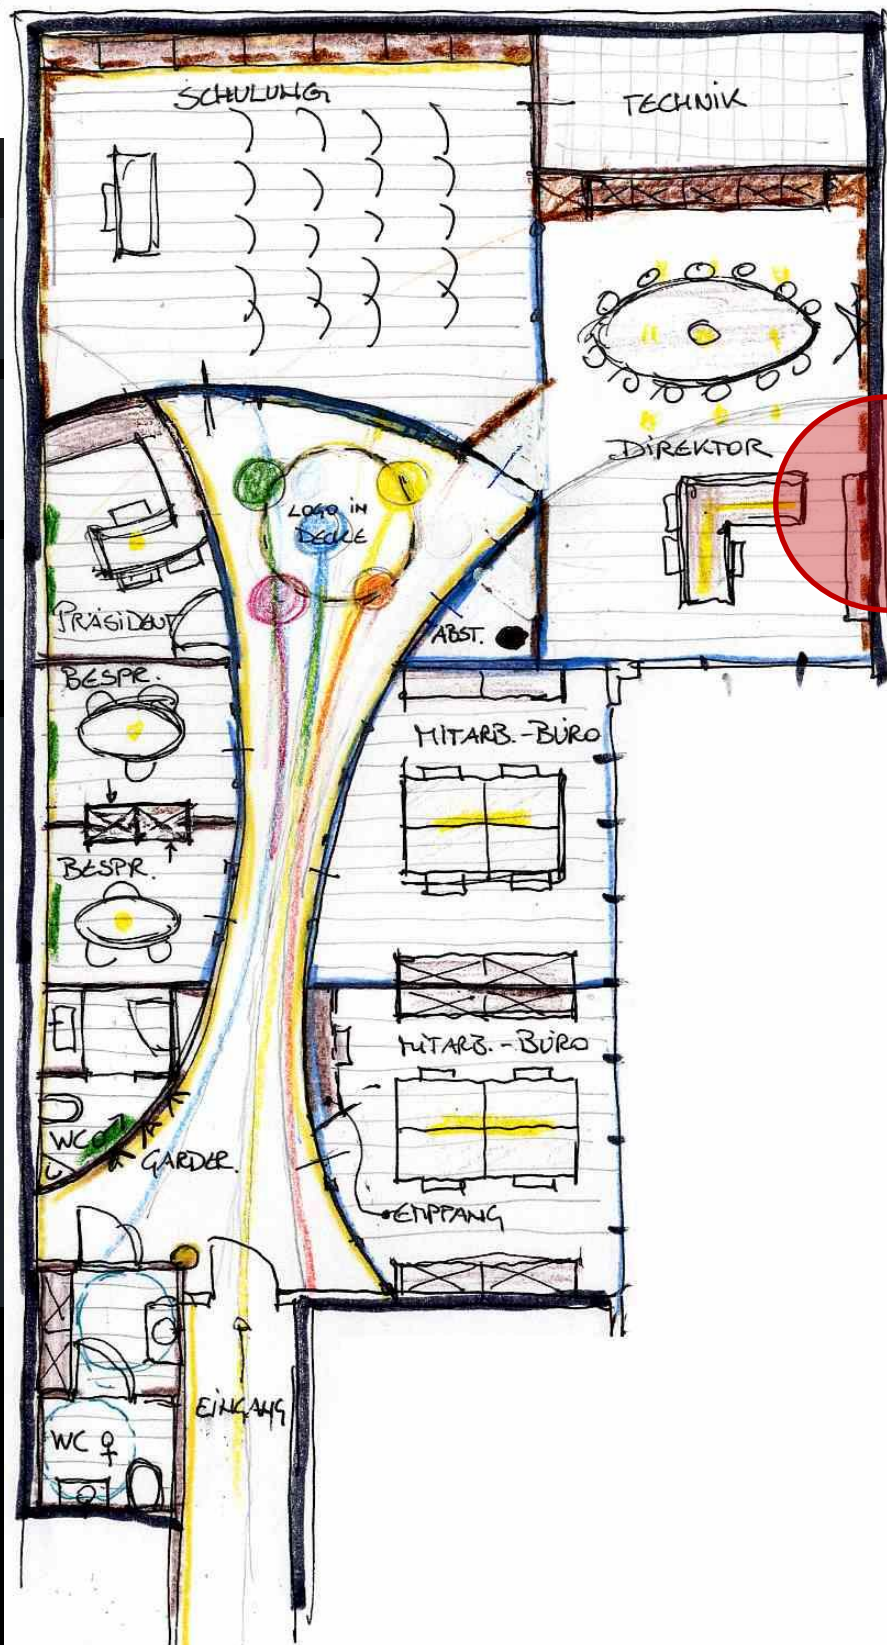

IMPLOSION (Luis Seiwald)

SCHNUGGIPUTZ (Luis Seiwald)

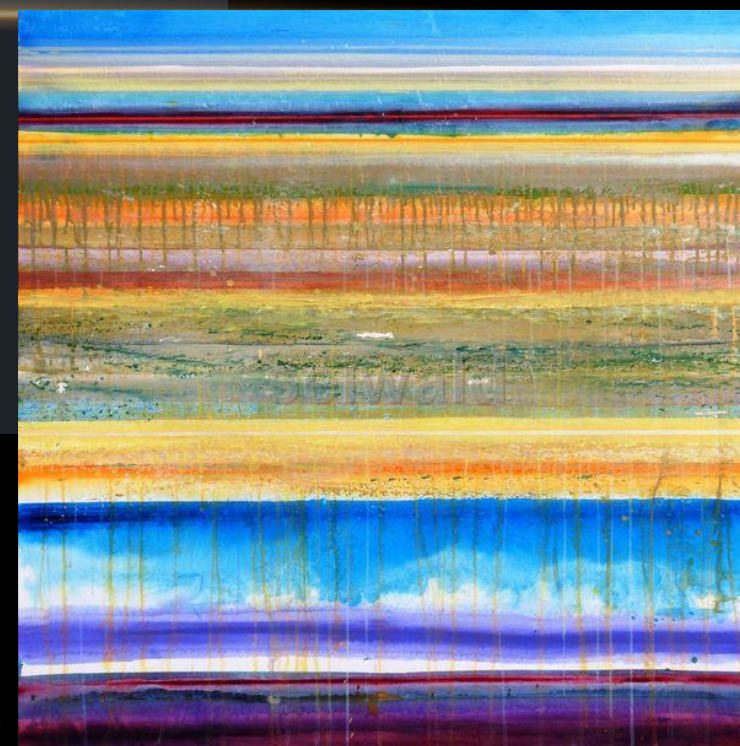

PUNTO DNA – IL „SOLE“ - 2 „STRATI“ (LUIS SEIWALD)

